

1 rum och kök 36 m²

FÖRKLARINGAR

G Garderob, 600mm

G5 Garderob, 500mm

G8 Garderob, 800mm

K Kylskåp

F Frys

K/F Kyl/Frys

Spis

(DM) Förberedd plats för diskmaskin

TM Tvättmaskin

TT Torktumlare

KM Kombimaskin

L Linneskåp

S Städskåp, 600mm

S8 Städskåp, 800mm

Installationsschakt

(M) Förberedd plats för mikrovågsugn

KLK Klädkammare

FRD Förråd

KPH Kapphylla


KH Klädhylla i klädkammare

MM Multimediaskåp


--- Vägg förstärkt för väggmonterad TV

Lägenhetsarea mäts inom omslutande lägenhetsväggar inklusive innerväggar och eventuella schakt. (Enl. SS 02 10 53)

Rumshöjd = 2,7m

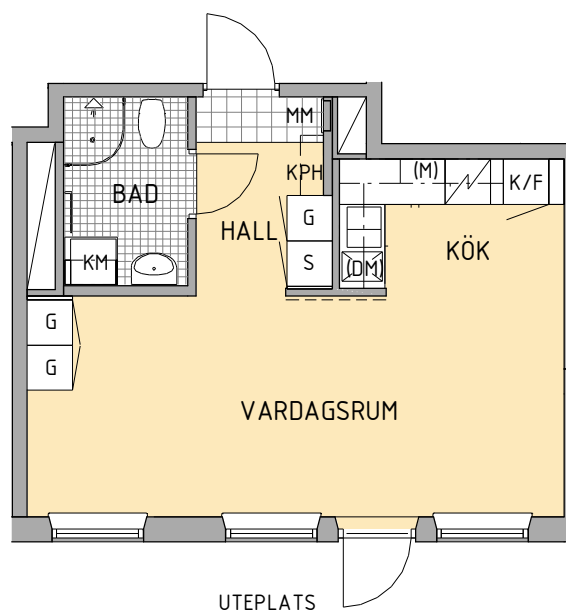

4215-2251

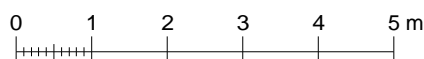

SKALA 1:100

Rev.20250408

Res för ev. ändringar

